

UNA NUOVA IMPRONTA SENZA STRAVOLGERE L'ESISTENTE

LA RICHIESTA ERA CHIARA: DARE UN'AMPIA VISIONE SPAZIALE DELLA ZONA GIORNO RICAVANDO AL SUO INTERNO UNA NUOVA CAMERA DA LETTO.

arcolinea
studio associato

INFO DI PROGETTO

SUPERFICIE:

Superficie intervento mq 125
Singola unità immobiliare


SEDE: Bergamo

ANNO: 2017

ATTIVITÀ SVOLTE:

- Rilievo
- Progetto
- Direzione lavori
- Sicurezza
- Contabilità di cantiere
- Lighting design
- Arredi su disegno

PIANTA STATO DI FATTO
3 piano

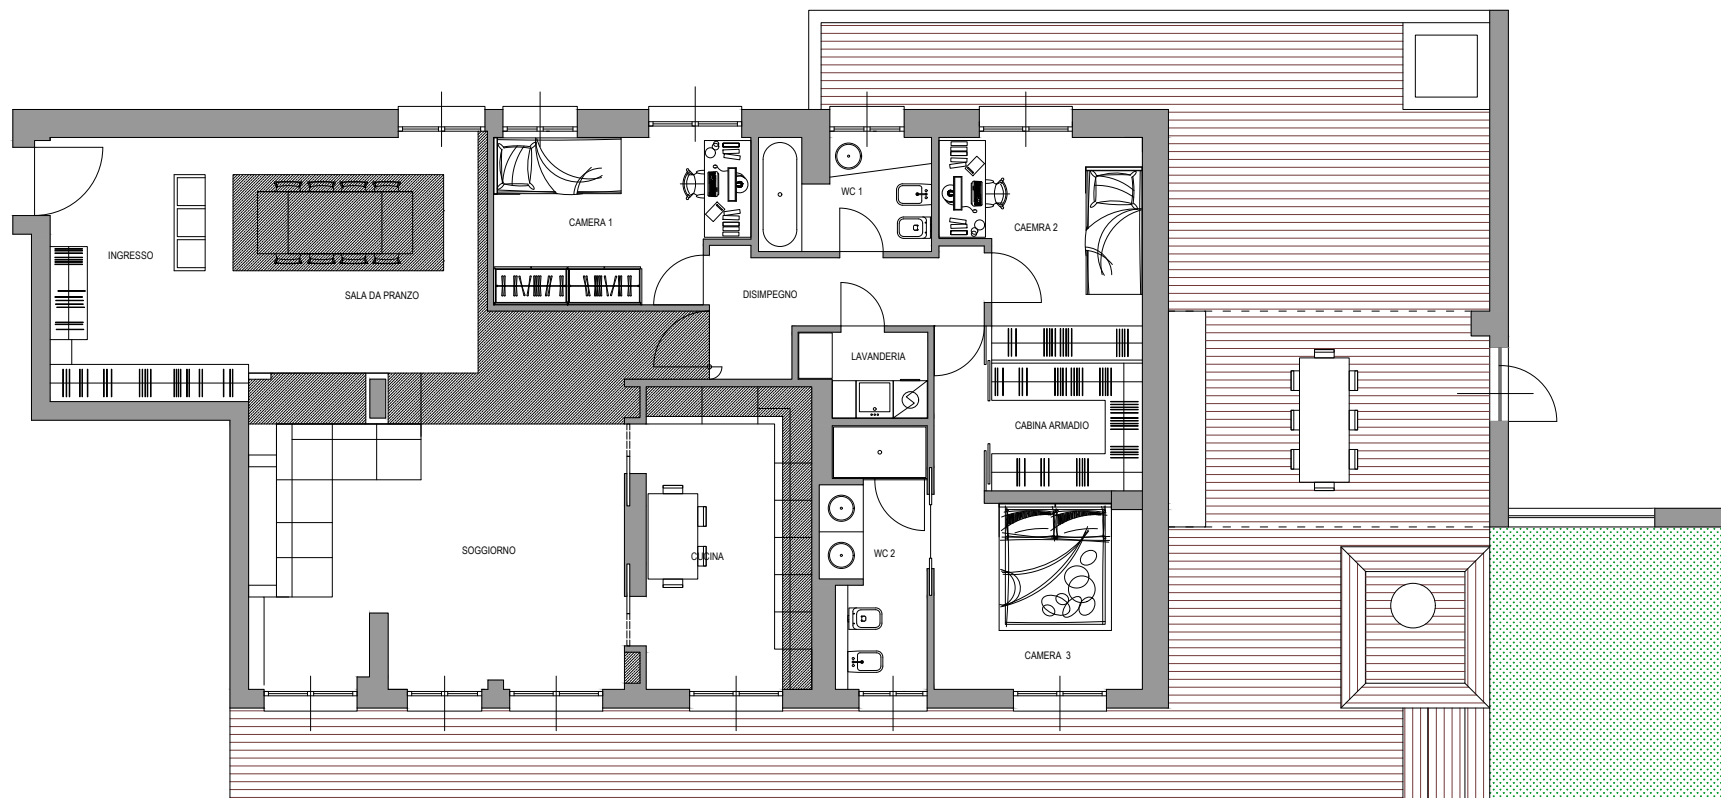


UNA NUOVA IMPRONTA SENZA STRAVOLGERE L'ESISTENTE

LA RICHIESTA ERA CHIARA: DARE UN'AMPIA VISIONE SPAZIALE DELLA ZONA
GIORNO RICAVANDO AL SUO INTERNO UNA NUOVA CAMERA DA LETTO.

arcolinea
studio associato

PIANTA DI PROGETTO
propagazione coni di luce

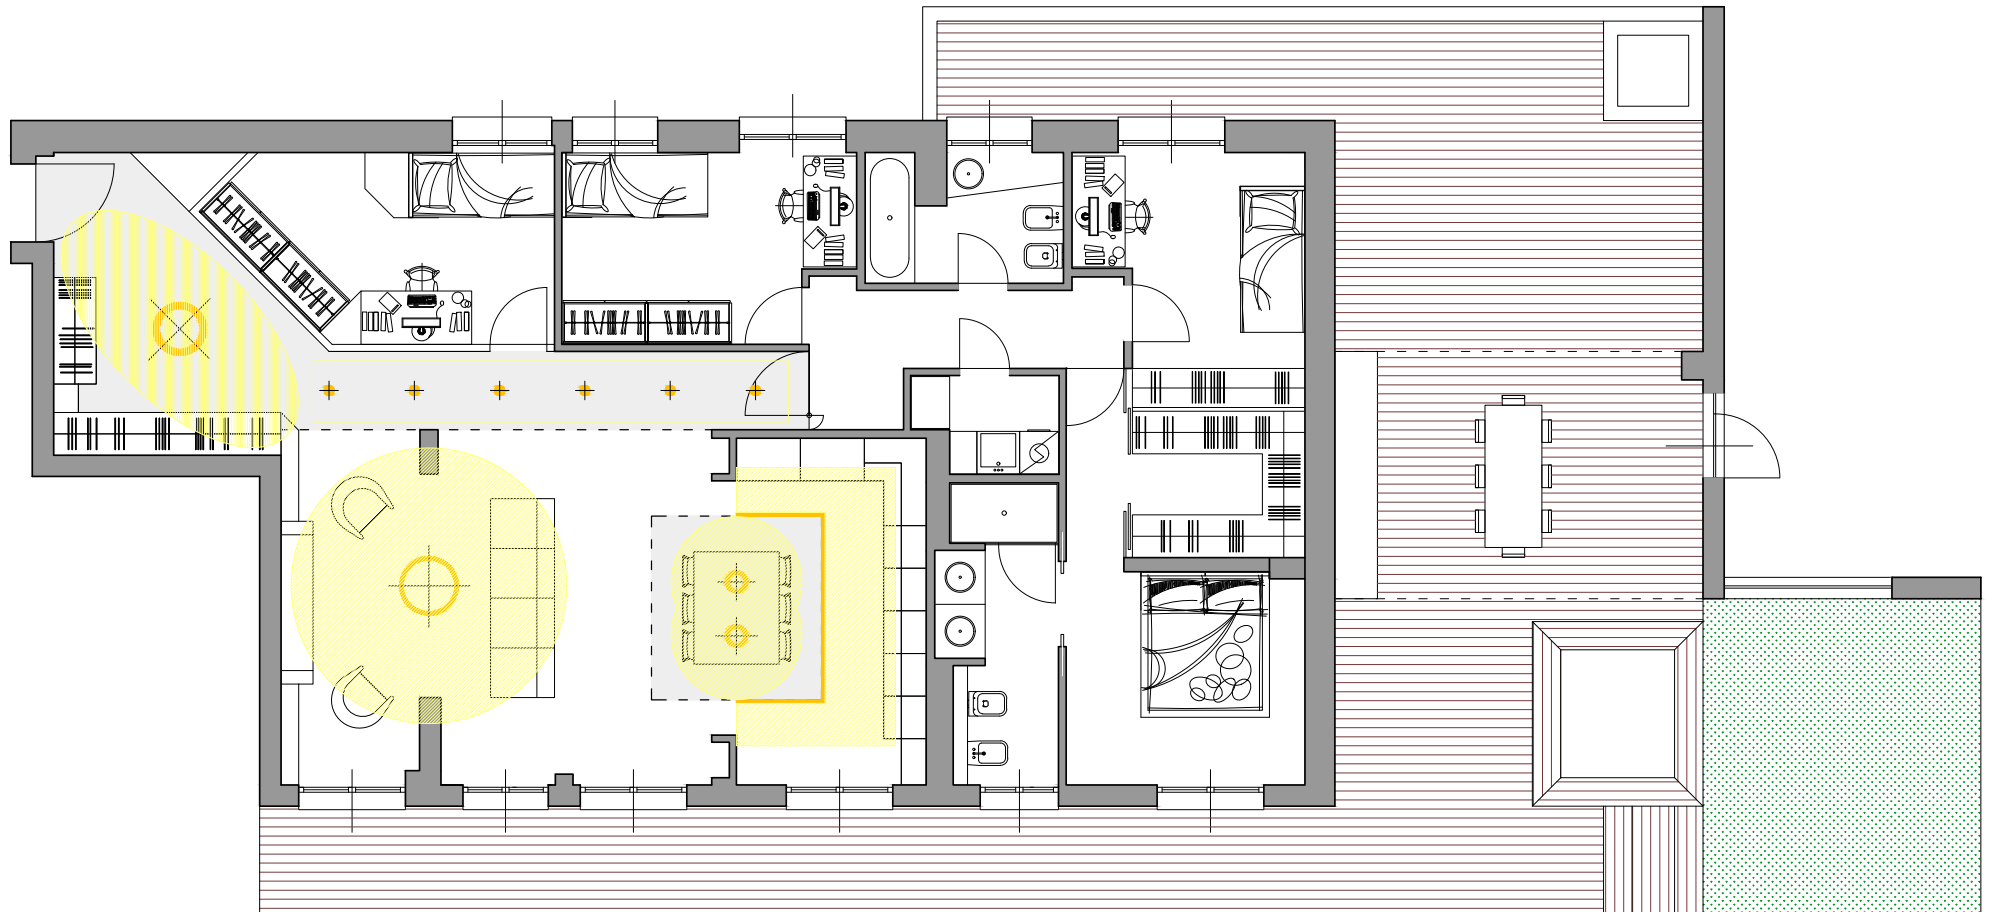

UNA NUOVA IMPRONTA SENZA STRAVOLGERE L'ESISTENTE

LA RICHIESTA ERA CHIARA: DARE UN'AMPIA VISIONE SPAZIALE DELLA ZONA GIORNO RICAVANDO AL SUO INTERNO UNA NUOVA CAMERA DA LETTO.

arcolinea
studio associato

PIANTA DI PROGETTO

controsoffitti + punti luce

- 1 Lampada a sospensione
- 2 Faretto ad incasso
- 3 Lampada a sospensione
- 4 Lampada a sospensione
- 5 Strisce a led

