

CONIUGARE ARCHITETTURA E URBANISTICA IN UN PROGETTO COLLANTE FRA VECCHIO E NUOVO

LA RIQUALIFICAZIONE DI UN'AREA NEL CENTRO DI UN QUARTIERE STORICO DI MILANO

arcolinea
studio associato

INFO DI PROGETTO

SUPERFICIE:

Superficie intervento

mq 2.341,89

1 unità a destinazione

commerciale + 10 unità

abitative + 3 box + 7 posti auto

SEDE: Milano

ANNO: 2010


ATTIVITÀ SVOLTE:

- Rilievo
- Progetto
- Direzione lavori
- Sicurezza
- Contabilità di cantiere
- Progetto del verde

VISTA ASSONOMETRICA

FRONTE NOSRD-EST

Stato di fatto

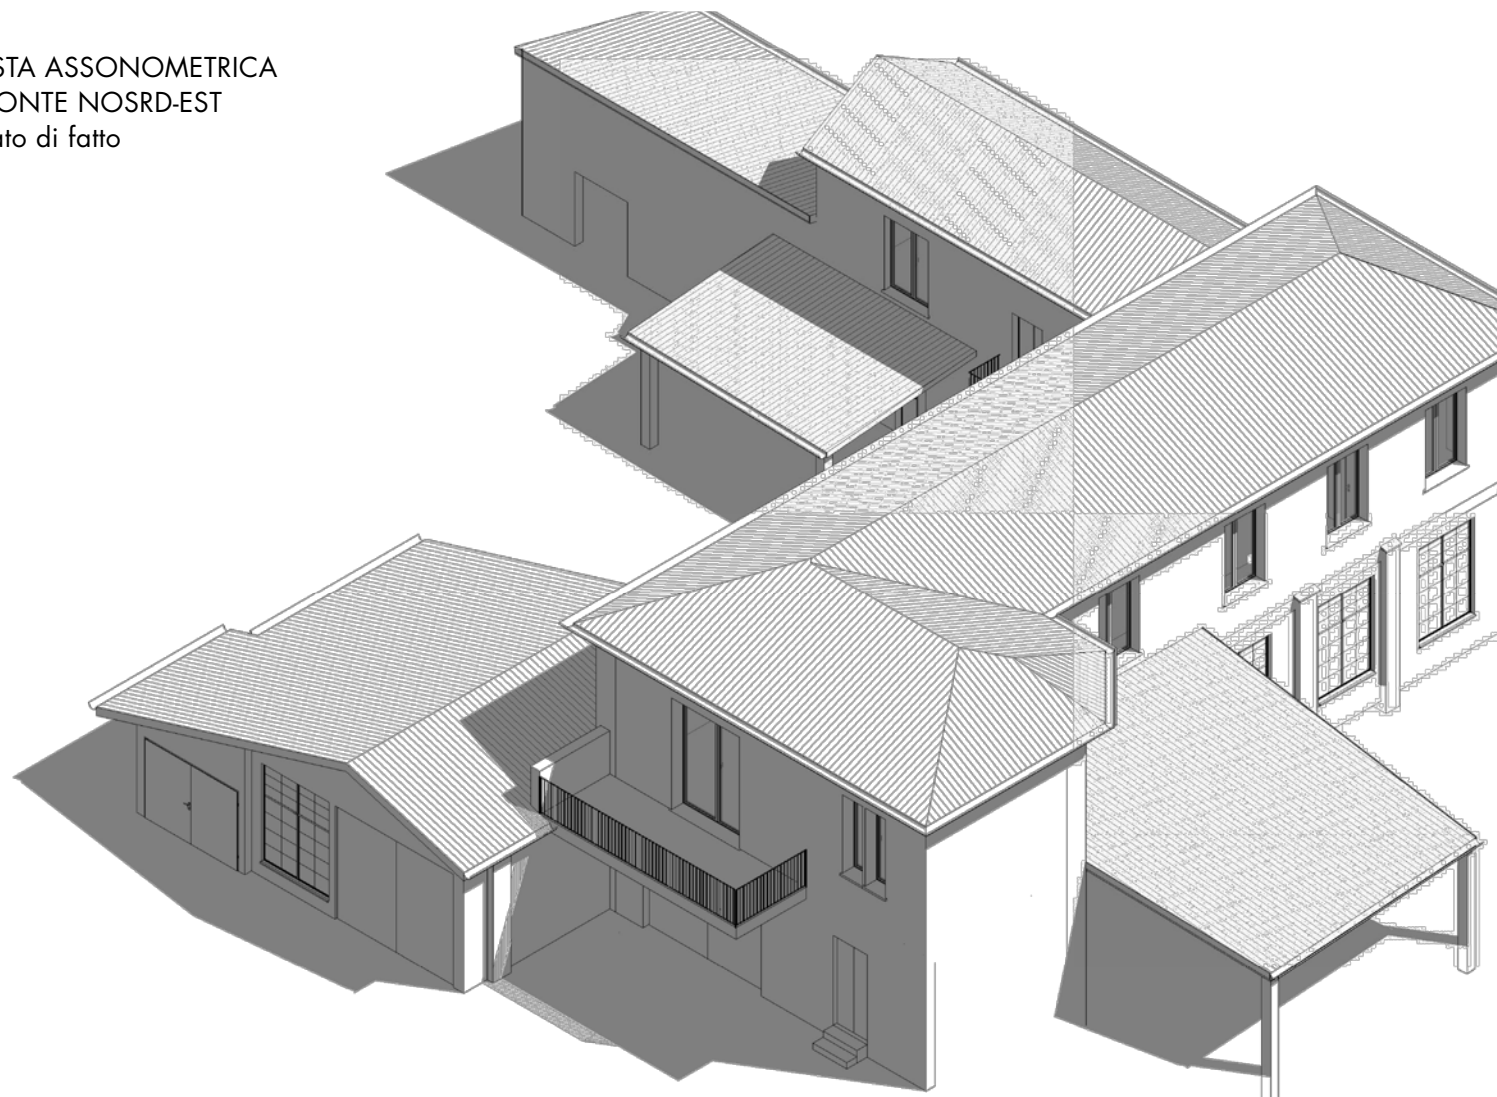


CONIUGARE ARCHITETTURA E URBANISTICA IN UN PROGETTO COLLANTE FRA VECCHIO E NUOVO

LA RIQUALIFICAZIONE DI UN'AREA NEL CENTRO DI UN QUARTIERE STORICO DI MILANO

arcolinea
studio associato

VISTA ASSONOMETRICA CORTILE INTERNA
SUD-EST
Stato di fatto

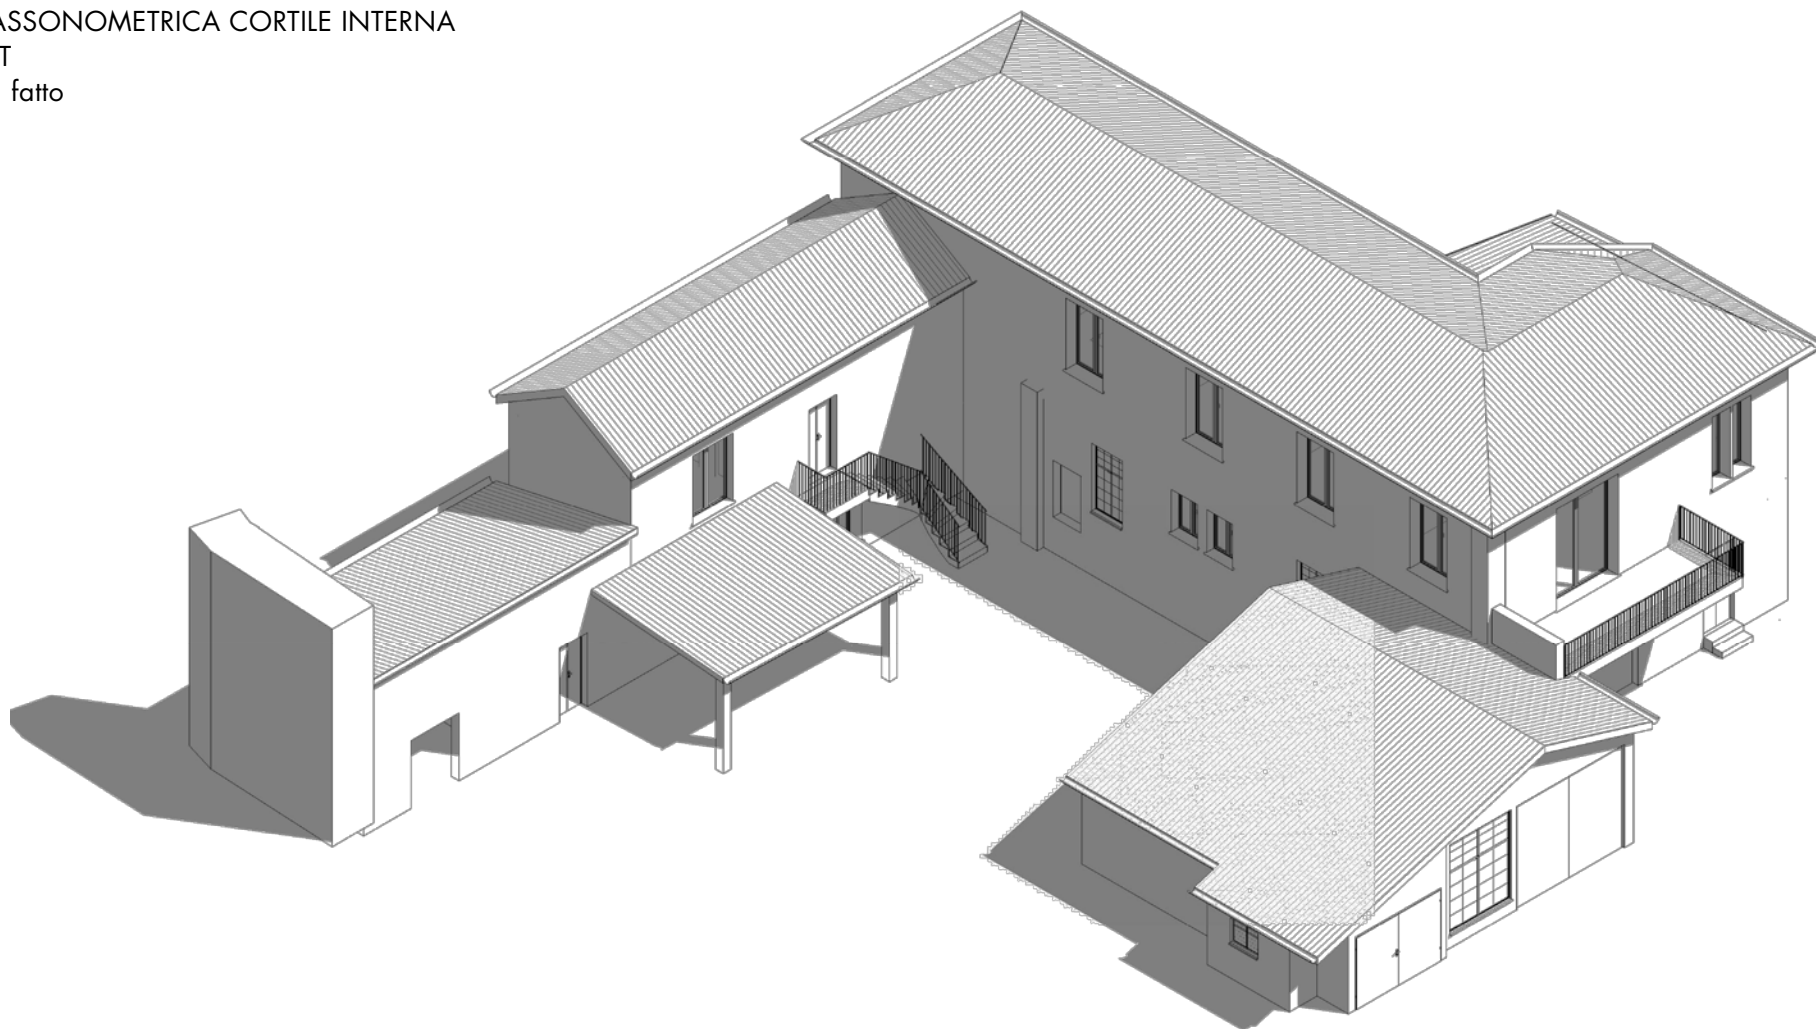


CONIUGARE ARCHITETTURA E URBANISTICA IN UN PROGETTO COLLANTE FRA VECCHIO E NUOVO

LA RIQUALIFICAZIONE DI UN'AREA NEL CENTRO DI UN QUARTIERE STORICO DI MILANO

arcolinea
studio associato

PLANIVOLUMETRICO DI PROGETTO

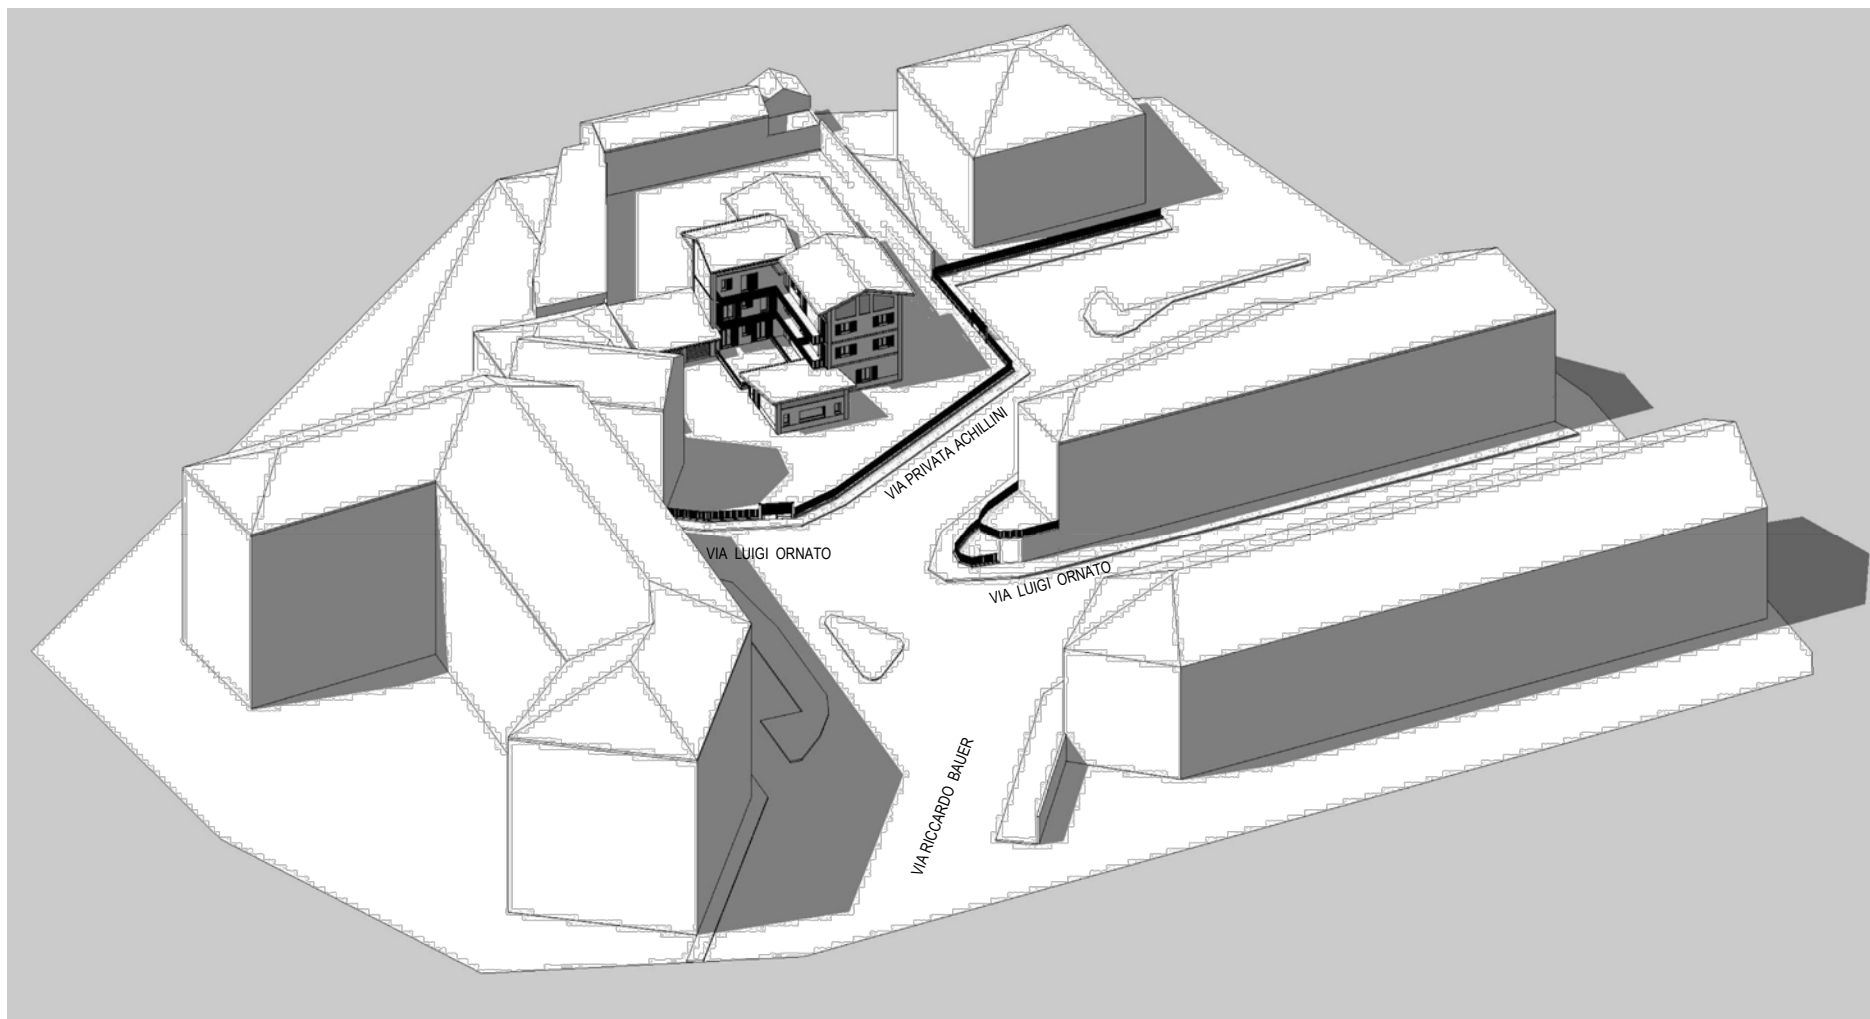


CONIUGARE ARCHITETTURA E URBANISTICA IN UN PROGETTO COLLANTE FRA VECCHIO E NUOVO

LA RIQUALIFICAZIONE DI UN'AREA NEL CENTRO DI UN QUARTIERE STORICO DI MILANO

arcolinea
studio associato

PLANIVOLUMETRICO DI PROGETTO

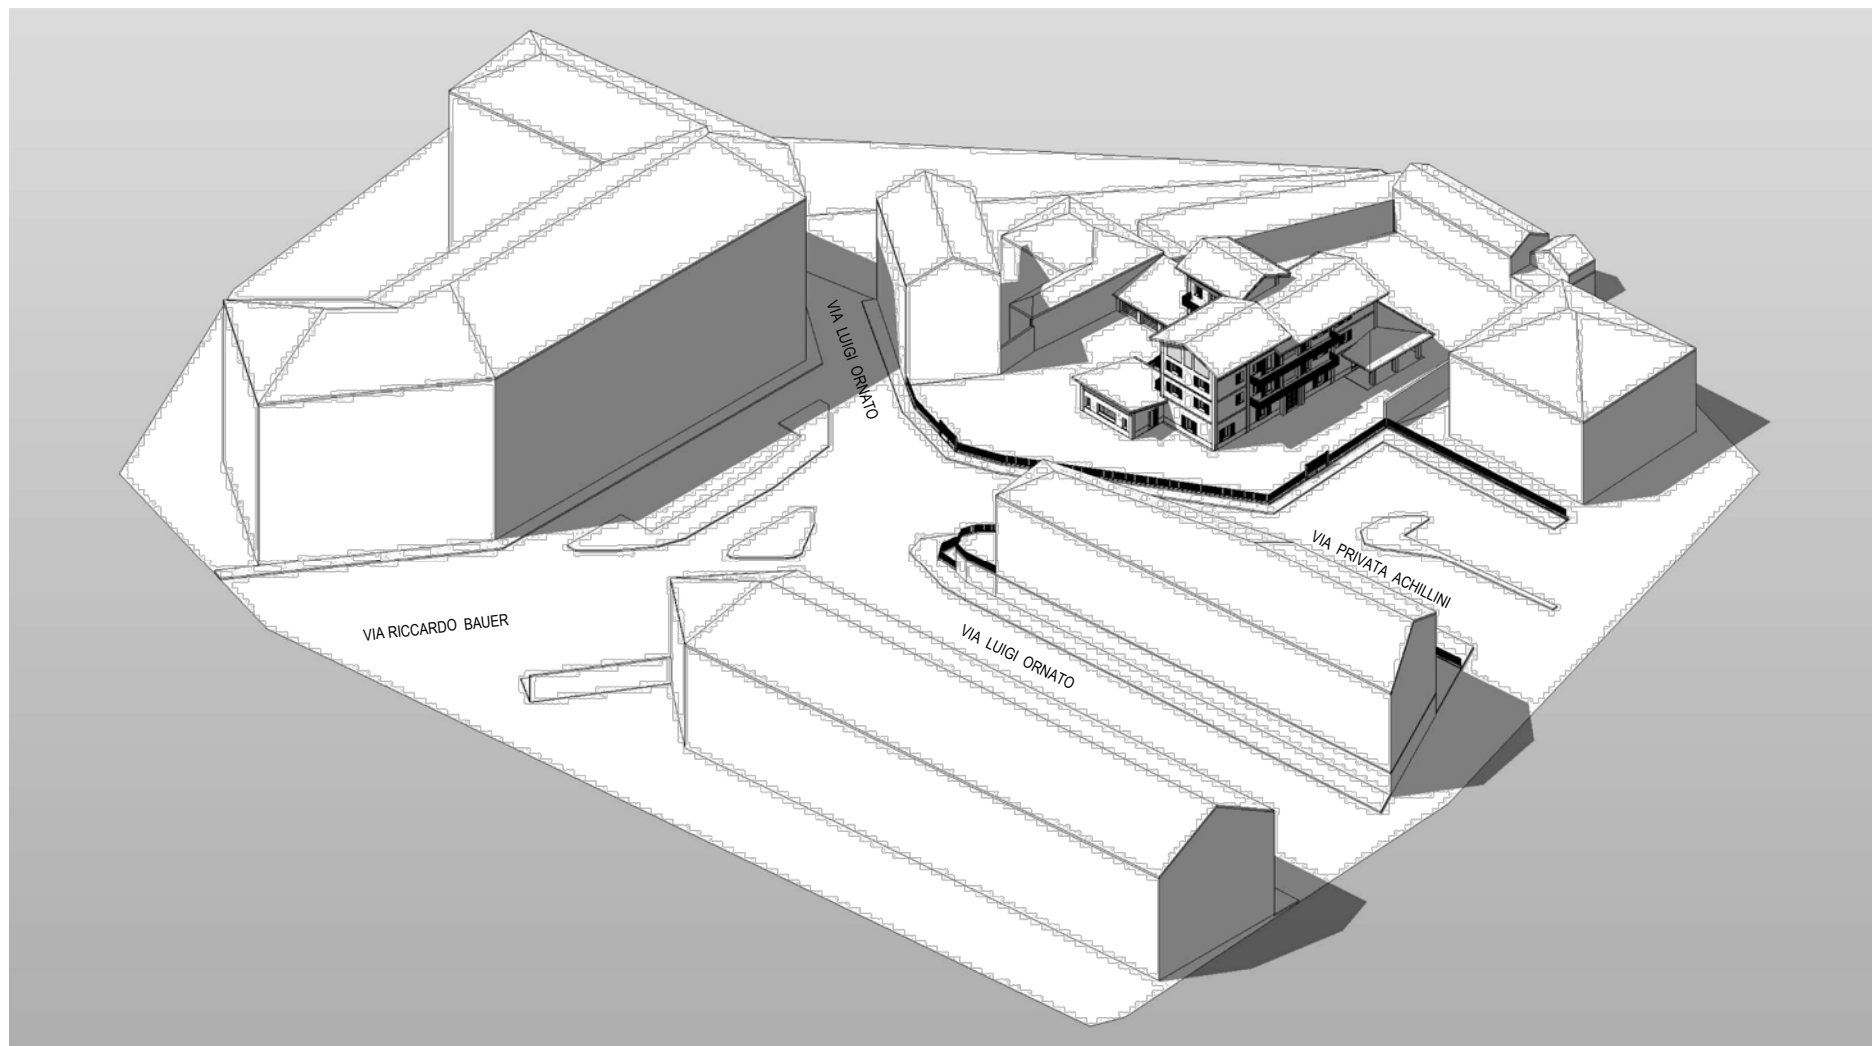


CONIUGARE ARCHITETTURA E URBANISTICA IN UN PROGETTO COLLANTE FRA VECCHIO E NUOVO

LA RIQUALIFICAZIONE DI UN'AREA NEL CENTRO DI UN QUARTIERE STORICO DI MILANO

arcolinea
studio associato

PIANTA
PIANO TERRENO

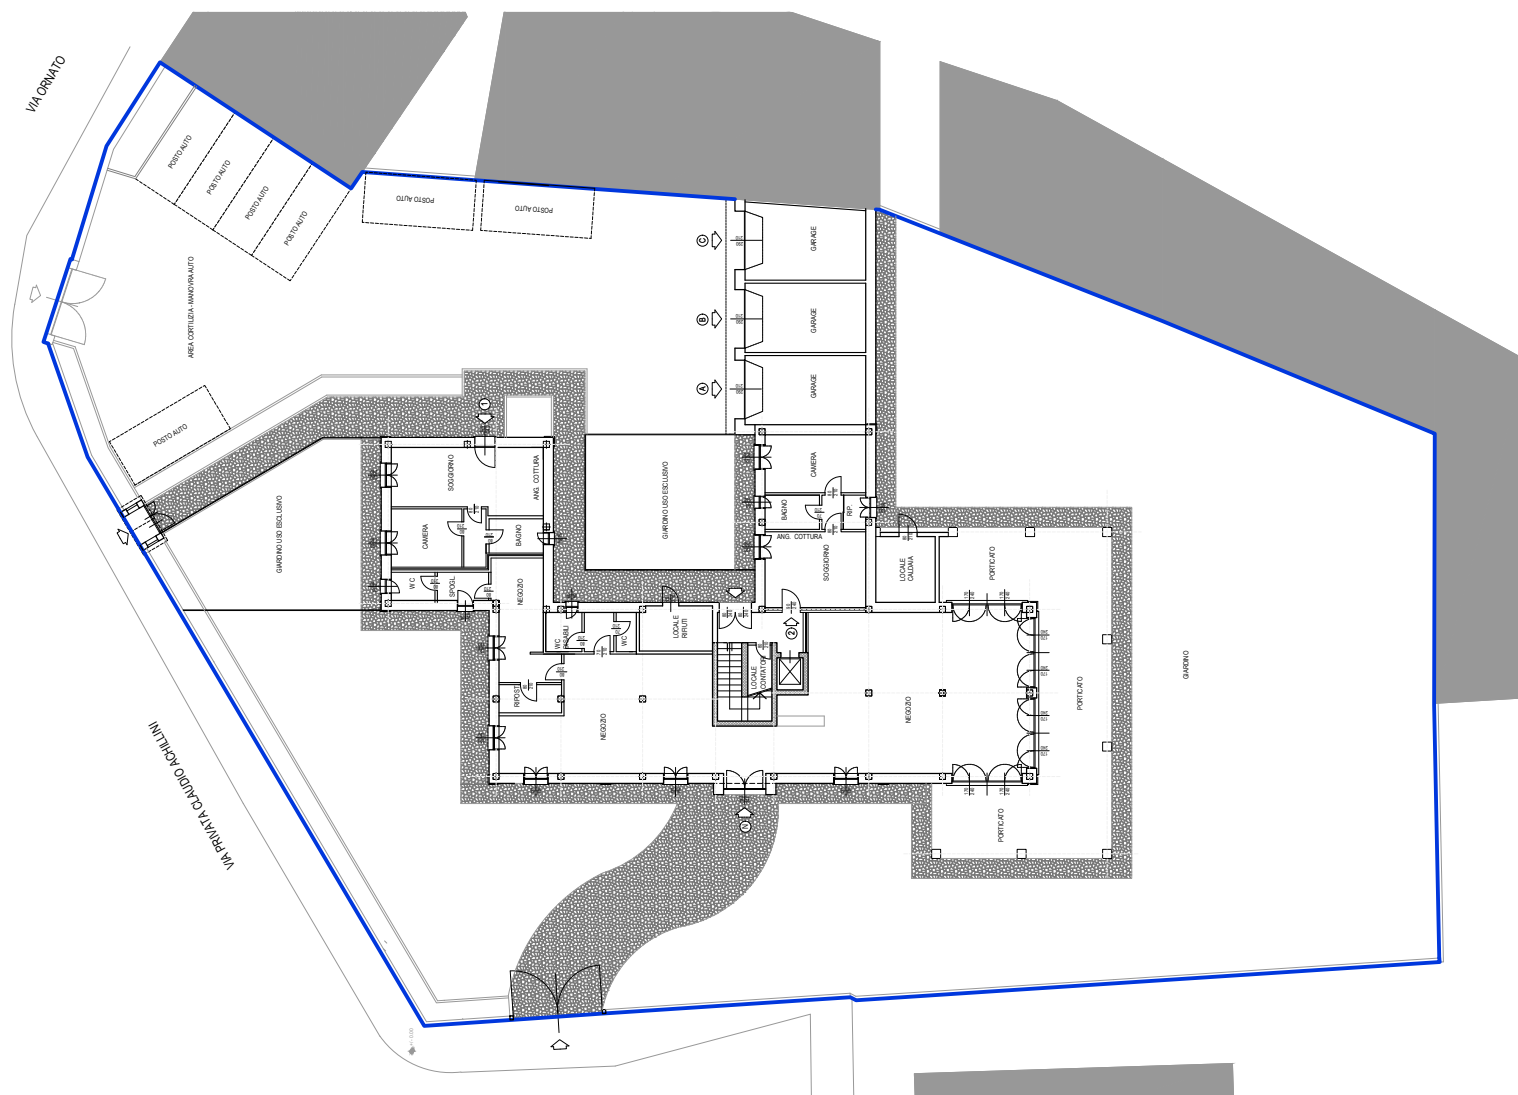

CONIUGARE ARCHITETTURA E URBANISTICA IN UN PROGETTO COLLANTE FRA VECCHIO E NUOVO

LA RIQUALIFICAZIONE DI UN'AREA NEL CENTRO DI UN QUARTIERE STORICO DI MILANO

arcolinea
studio associato

PIANTA
PIANO PRIMO

