

# VALORIZZARE LE POTENZIALITÀ DI UN IMMOBILE

LE PARTICOLARI CARATTERISTICHE DI UN APPARTAMENTO  
DA VALORIZZARE CON PICCOLI MA MIRATI INTERVENTI DI RESTYLING

arcolinea  
studio associato

## INFO DI PROGETTO

### SUPERFICIE:

Superficie intervento mq 120  
Singola unità immobiliare


SEDE: Cusano Milanino

ANNO: 2017

### ATTIVITÀ SVOLTE:

- Rilievo
- Progetto
- Direzione lavori
- Sicurezza
- Contabilità di cantiere

PIANTA PIANO TERRENO  
stato di fatto - h int. m 2,70

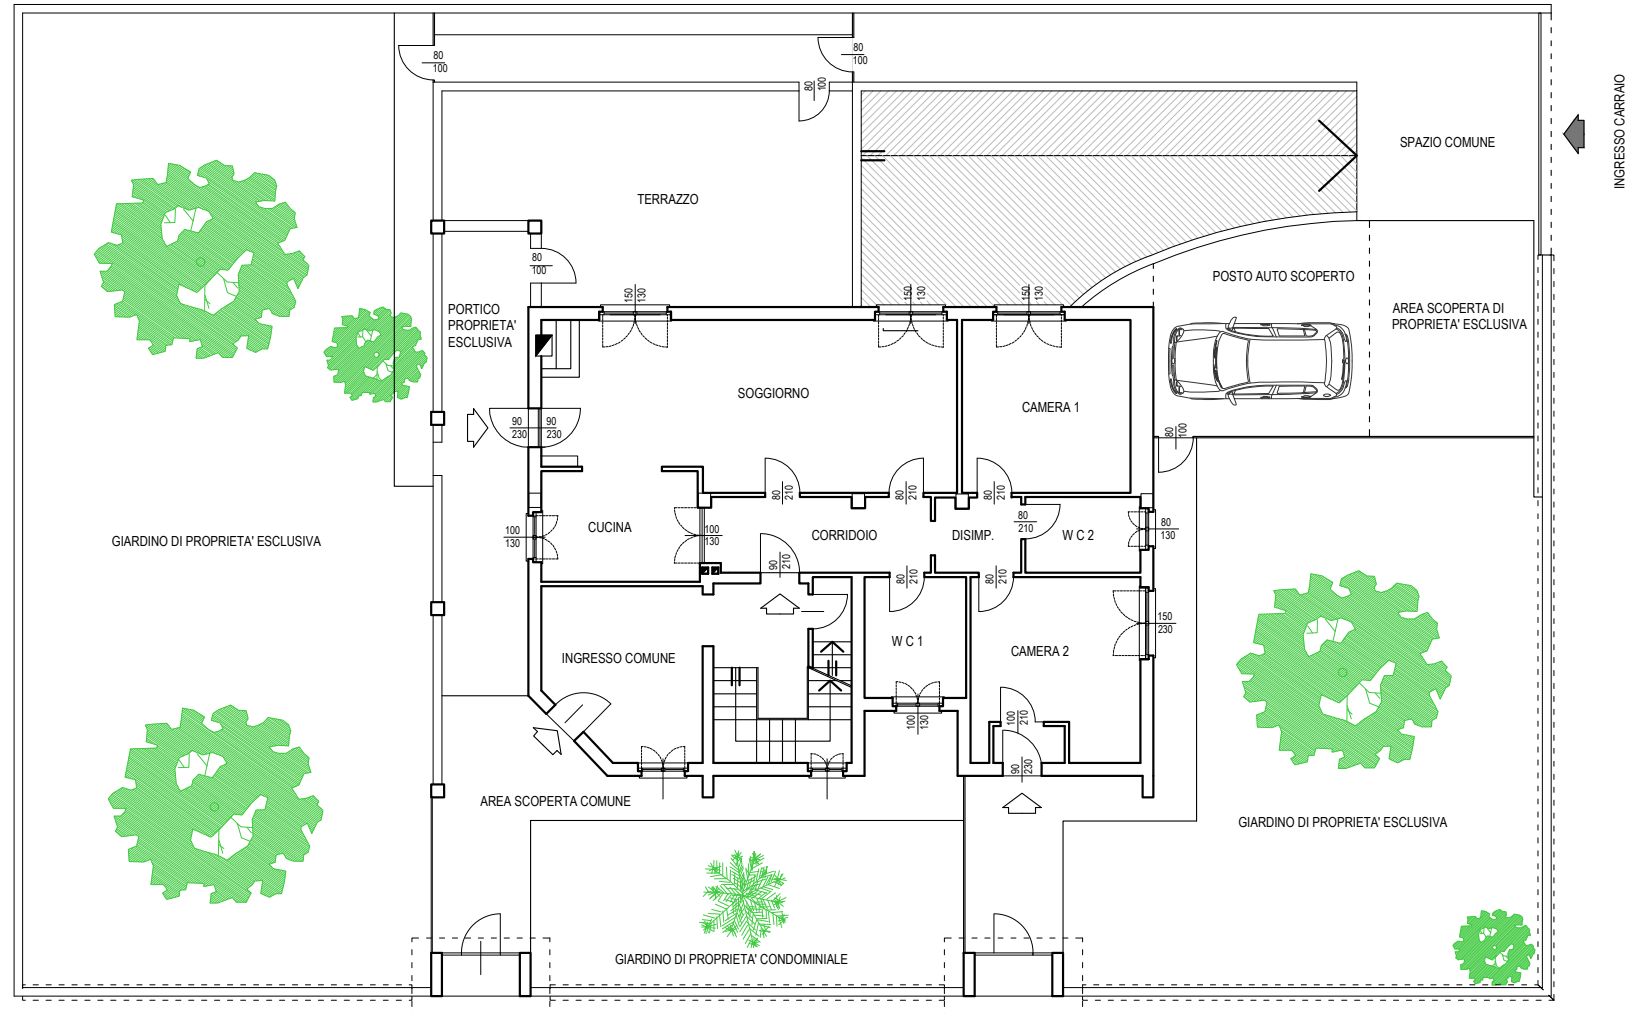


# VALORIZZARE LE POTENZIALITÀ DI UN IMMOBILE


LE PARTICOLARI CARATTERISTICHE DI UN APPARTAMENTO  
DA VALORIZZARE CON PICCOLI MA MIRATI INTERVENTI DI RESTYLING

arcolinea  
studio associato

PIANTA PIANO TERRENO  
stato di progetto - h int m 2,70

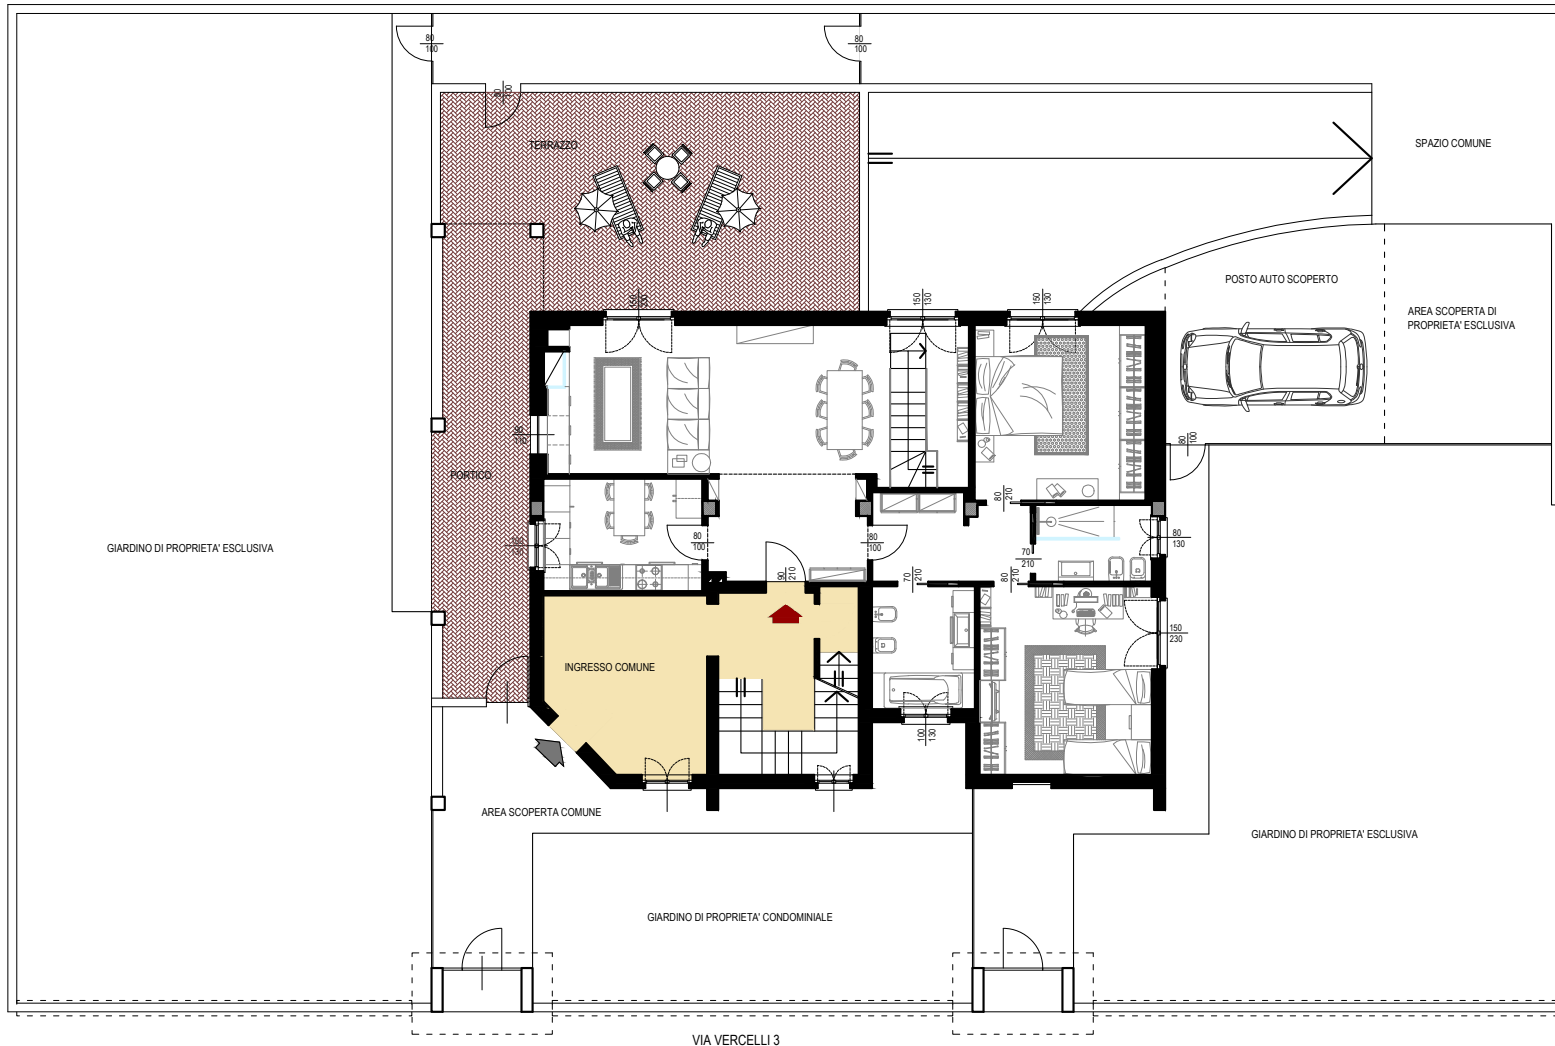

PIANTA PIANO INTERRATO  
stato di fatto h int. m 2,40

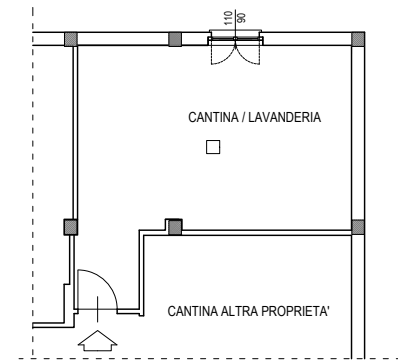

PIANTA PIANO INTERRATO  
stato di progetto

