

LOFT DOVE NON TE L'ASPETTI

TRASFORMARE 5 NEGOZI IN ALTRETTANTI APPARTAMENTI CON SAPIENTI TRASLAZIONI DI SUPERFICI

arcolinea
studio associato

INFO DI PROGETTO

SUPERFICIE:

350 mq - 6 unità abitative


SEDE: Milano

ANNO: 2005

ATTIVITÀ SVOLTE:

- Rilievo
- Progetto
- Direzione lavori
- Contabilità di cantiere

STATO DI PROGETTO
pianta piano soppalcato

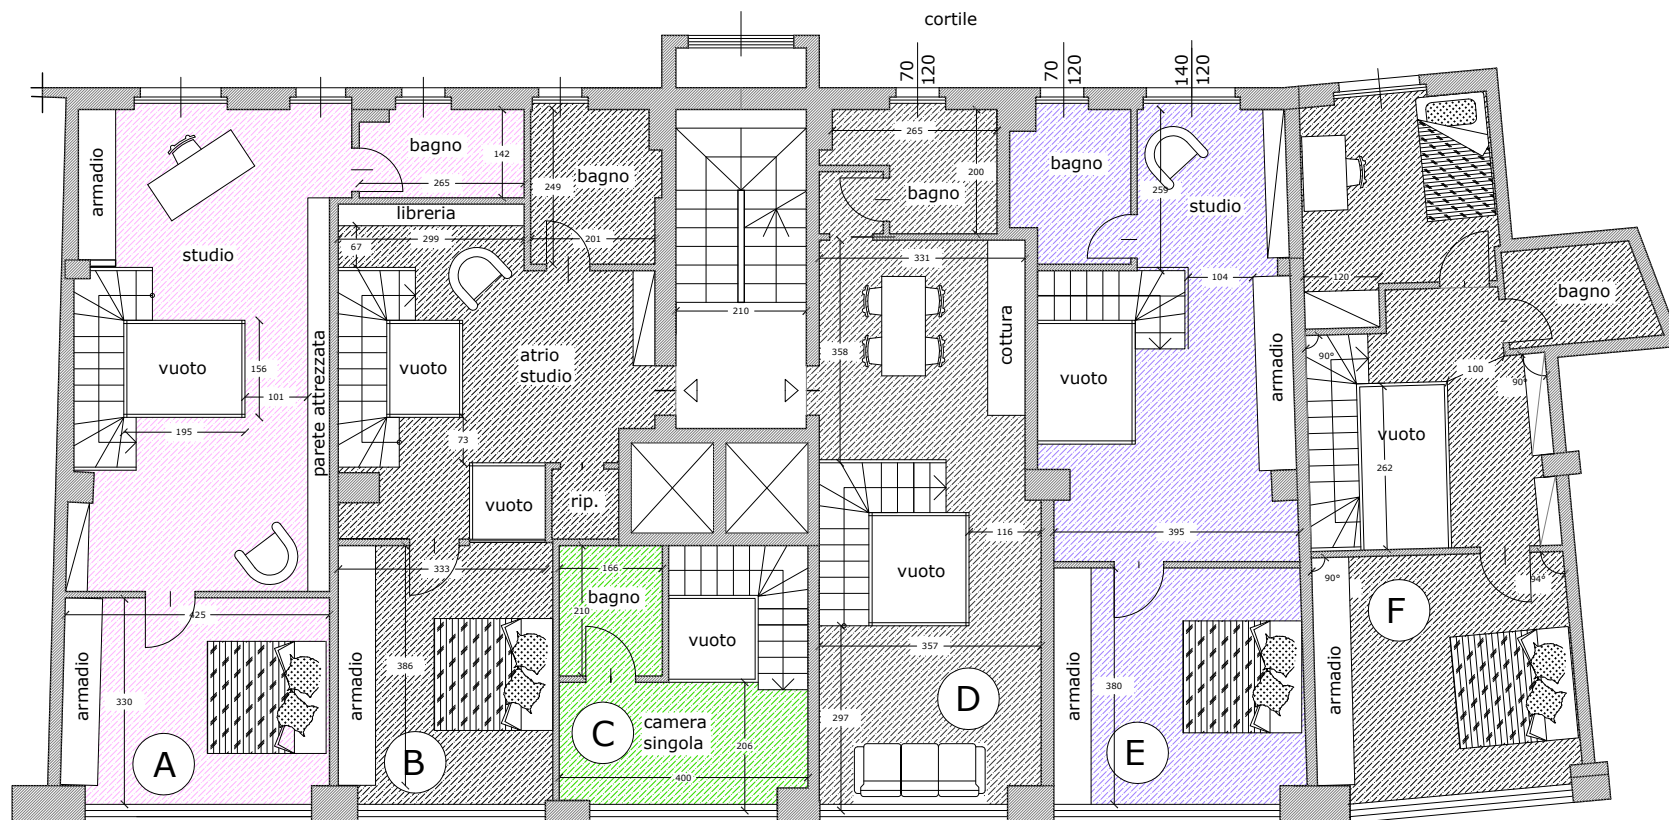

LOFT DOVE NON TE L'ASPETTI

TRASFORMARE 5 NEGOZI IN ALTRETTANTI APPARTAMENTI CON SAPIENTI TRASLAZIONI DI SUPERFICI

arcolinea
studio associato

STATO DI PROGETTO
pianta piano terra

