

# UN DIVERTENTE RESTYLING "VESTENDO" L'ESISTENTE

DARE UNA NUOVA IMMAGINE ALL'INGRESSO DI UN IMPORTANTE PALAZZO  
DEL CENTRO STORICO DI MILANO

arcolinea  
studio associato

## INFO DI PROGETTO

PROGETTO INGRESSO

EDIFICIO TERZIARIO:

Superficie intervento mq 90

SEDE: Milano


ANNO: 2016

ATTIVITÀ SVOLTE:

- Rilievo
- Progetto
- Direzione lavori
- Sicurezza
- Contabilità di cantiere
- Lighting design
- Arredi su disegno

## PROGETTO RISTRUTTURAZIONE ANDRONE INGRESSO VIA MANZONI 37

PIANTA DI PROGETTO scala 1:50

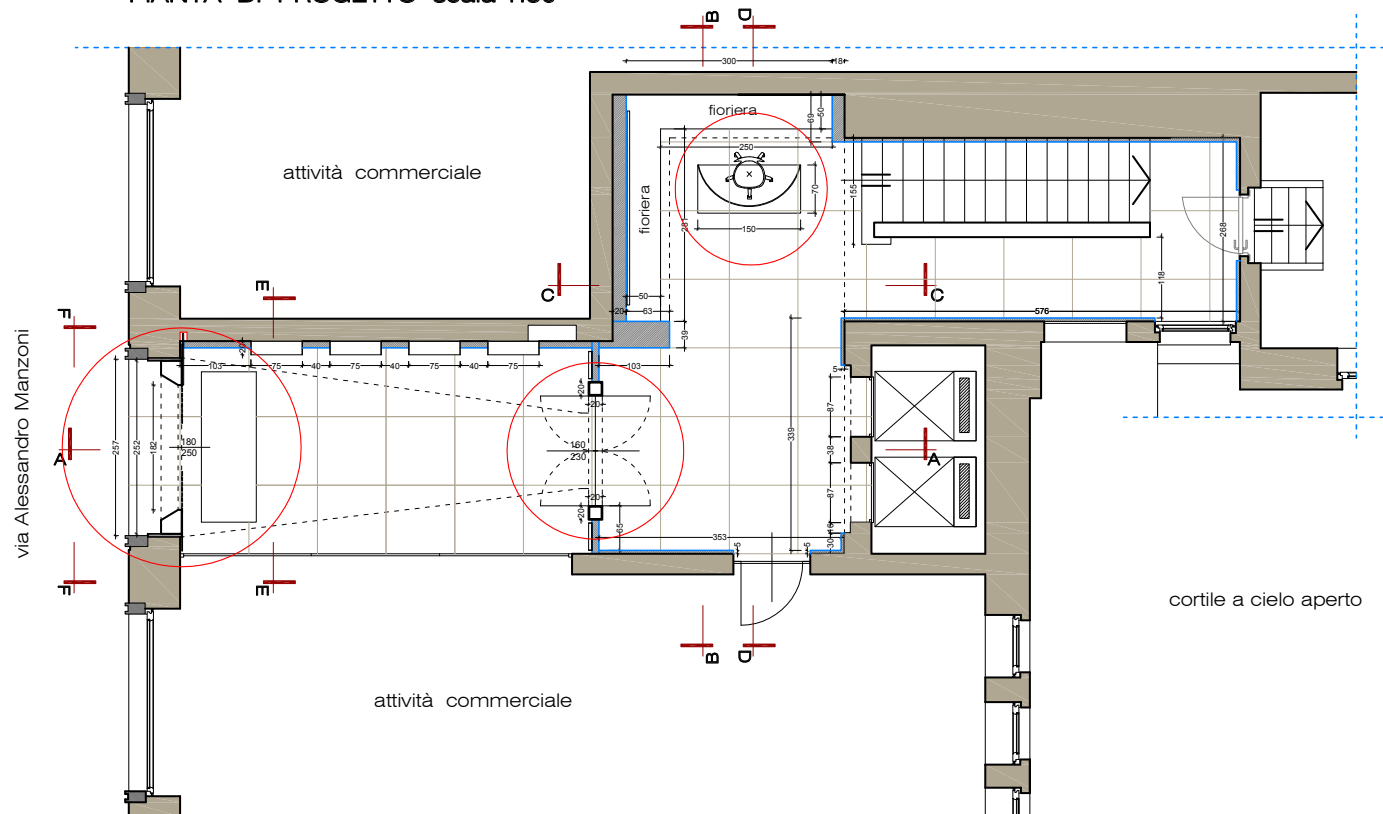

# UN DIVERTENTE RESTYLING "VESTENDO" L'ESISTENTE

DARE UNA NUOVA IMMAGINE ALL'INGRESSO DI UN IMPORTANTE PALAZZO  
DEL CENTRO STORICO DI MILANO

arcolinea  
studio associato

PIANTA DI PROGETTO scala 1:50  
progetto luci

