

LA METAMORFOSI DI UN MAGAZZINO

UN ANGUSTO MAGAZZINO AL PIANO SEMINTERRATO RIPRENDE VITA TRASFORMANDOSI IN LOFT ABITATIVO

arcolinea
studio associato

INFO DI PROGETTO

PROGETTO DI LOFT ABITATIVO:

Superficie: mq 70


SEDE: Milano

ANNO: 2005



ATTIVITÀ SVOLTE:

- Rilievo
- Progetto
- Direzione lavori
- Contabilità di cantiere
- Lighting design

PIANTA SCHEMA STRUTTURA
PAVIMENTO IN QUOTA
SCALA: 1:50

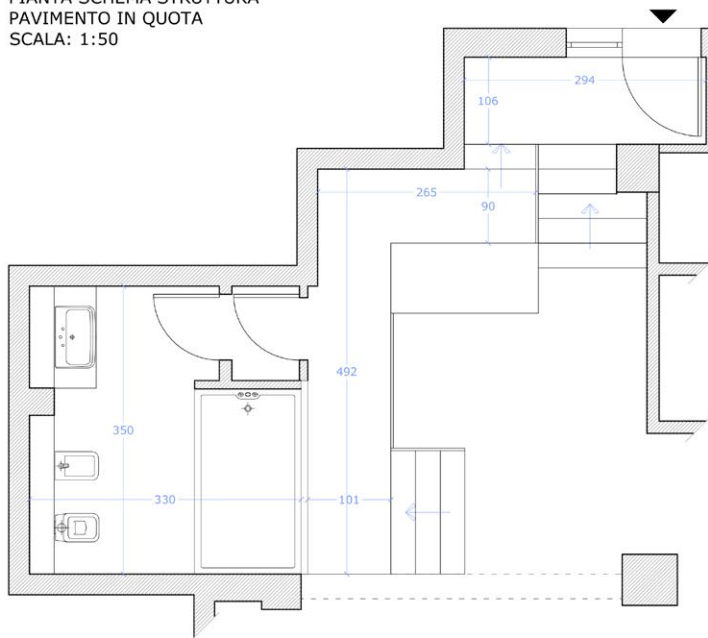


PARTICOLARE SEZIONE
PAVIMENTO IN QUOTA
SCALA: 1:20

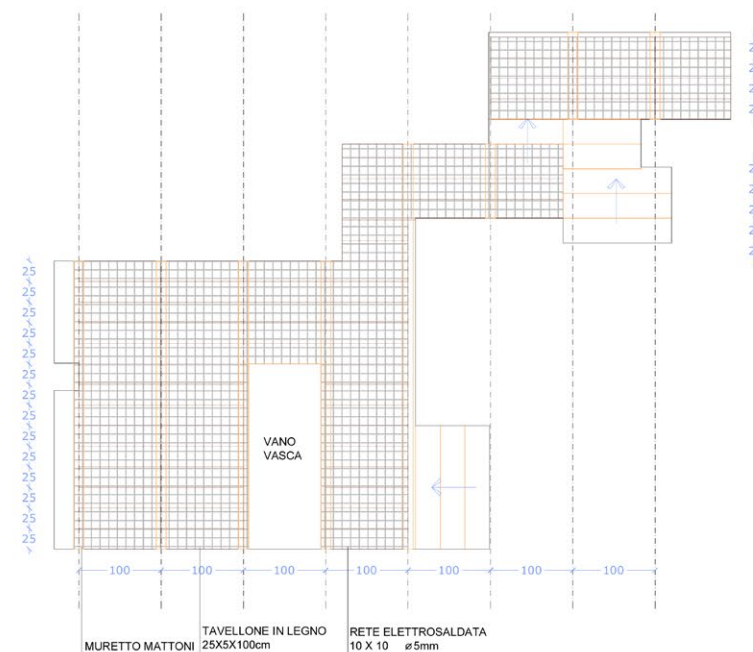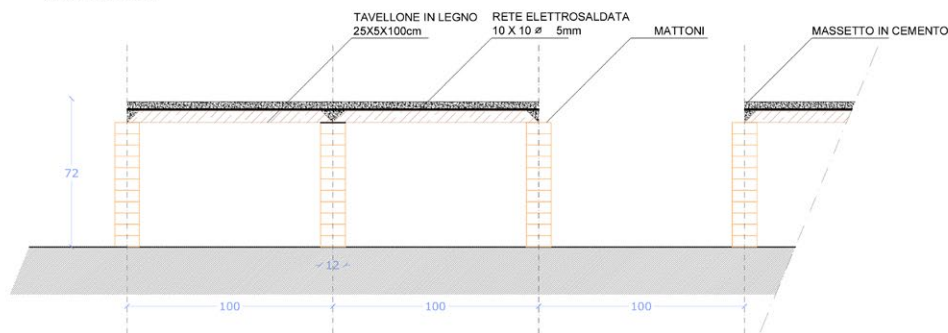


LA METAMORFOSI DI UN MAGAZZINO

UN ANGUSTO MAGAZZINO AL PIANO SEMINTERRATO RIPRENDE VITA TRASFORMANDOSI IN LOFT ABITATIVO

PIANTA STATO DI FATTO
LABORATORIO PIANO
SEMINTERRATO

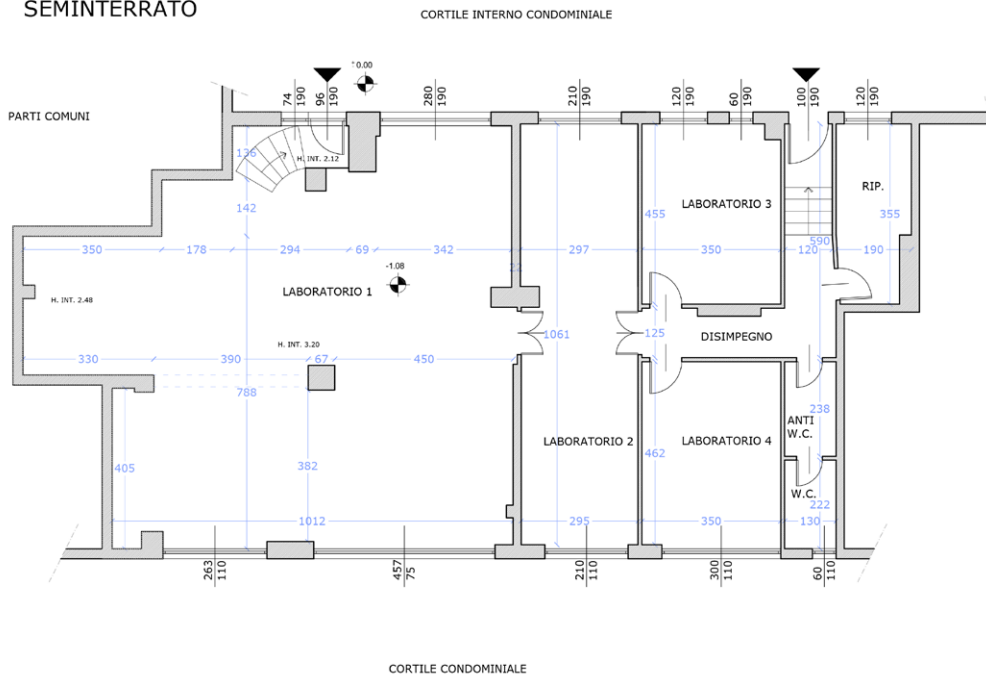

PIANTA STATO COMPARATIVO
LABORATORIO PIANO
SEMINTERRATO

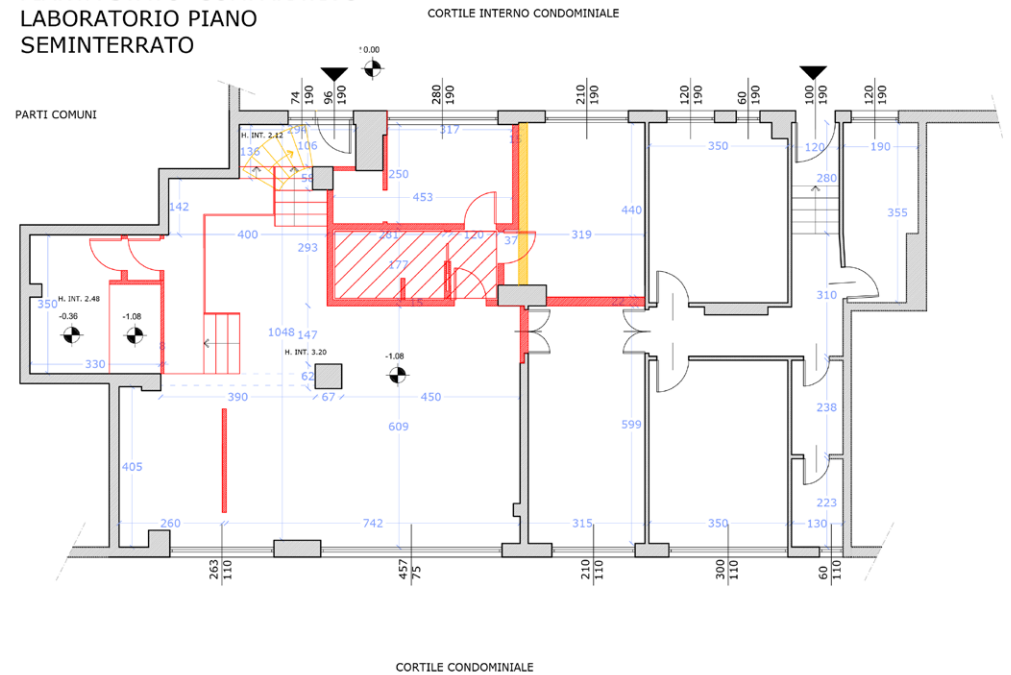


LA METAMORFOSI DI UN MAGAZZINO

UN ANGUSTO MAGAZZINO AL PIANO SEMINTERRATO RIPRENDE VITA TRASFORMANDOSI IN LOFT ABITATIVO

PIANTA STATO DI PROGETTO
LABORATORIO PIANO
SEMINTERRATO

CORTILE INTERNO CONDOMINIALE

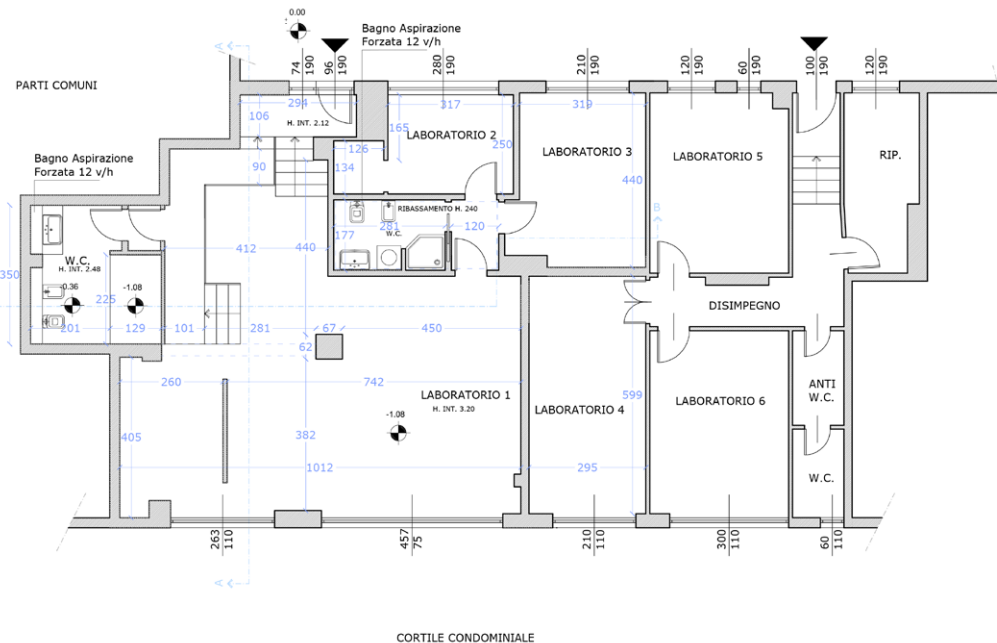

PIANTA MISURE RAPPORTI RAI
LABORATORIO PIANO
SEMINTERRATO

CORTILE INTERNO CONDOMINIALE

