

# LA METAMORFOSI DI UN CORTILE

UN VECCHIO CAPANNONE ARTIGIANALE SOSTITUITO DA UNA PALAZZINA RESIDENZIALE

arcolinea  
studio associato

## INFO DI PROGETTO

### SUPERFICIE:

mq 500 - 12 unità abitative + 25 box


SEDE: Milano

ANNO: 2010

### ATTIVITÀ SVOLTE:

- Rilievo
- Progetto
- Direzione lavori
- Contabilità di cantiere

PIANTA BOX QUOTA -2,80m

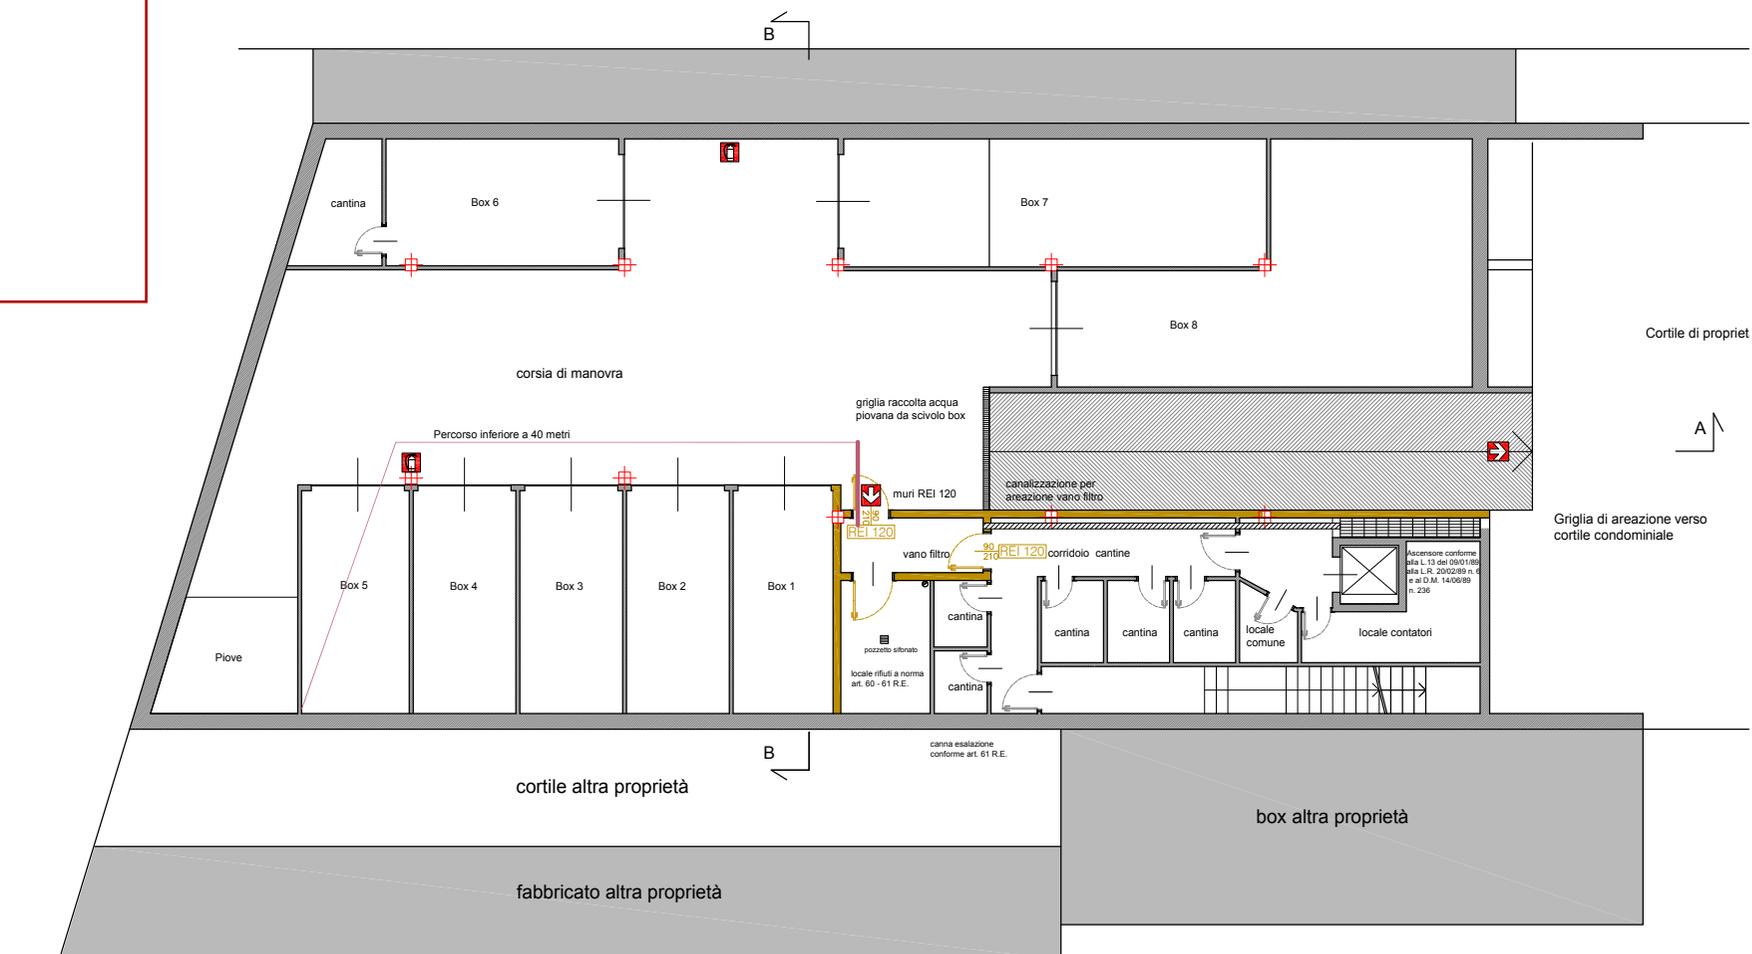


# LA METAMORFOSI DI UN CORTILE

UN VECCHIO CAPANNONE ARTIGIANALE SOSTITUITO DA UNA PALAZZINA RESIDENZIALE

arcolinea  
studio associato

## PIANTA PIANO TERRA


stato di fatto

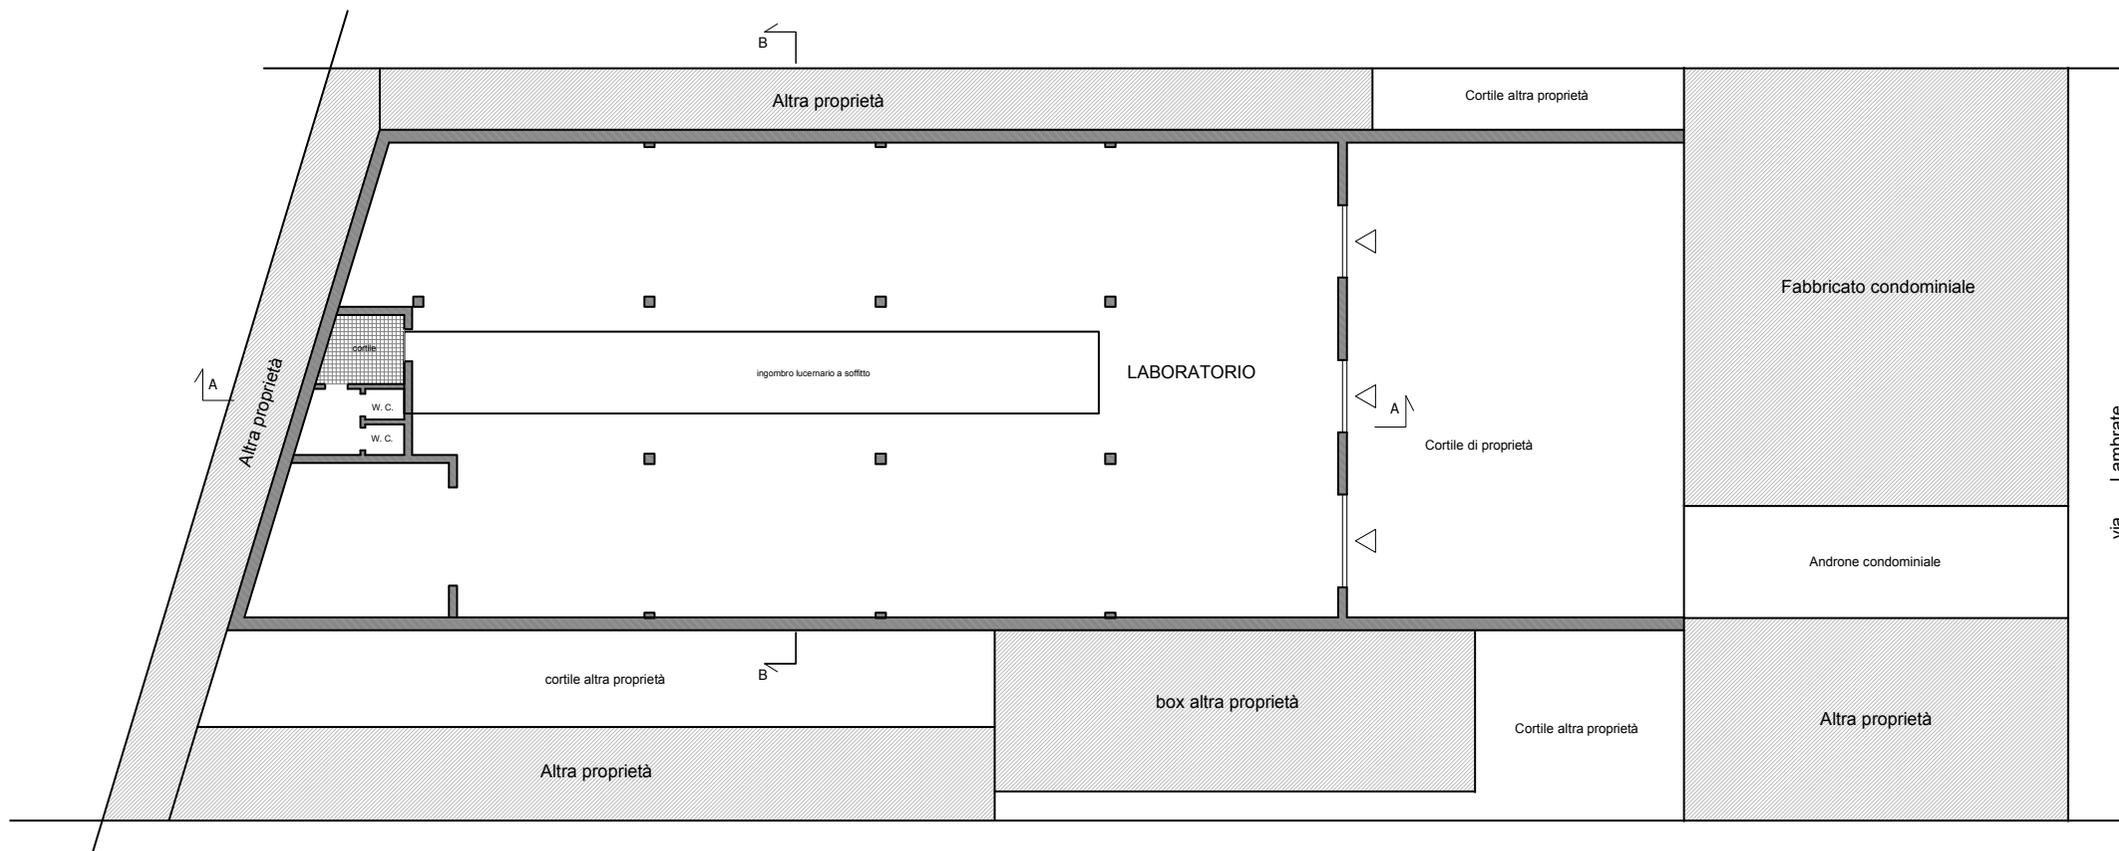

# LA METAMORFOSI DI UN CORTILE

UN VECCHIO CAPANNONE ARTIGIANALE SOSTITUITO DA UNA PALAZZINA RESIDENZIALE

PIANTA PIANO QUARTO  
stato di progetto

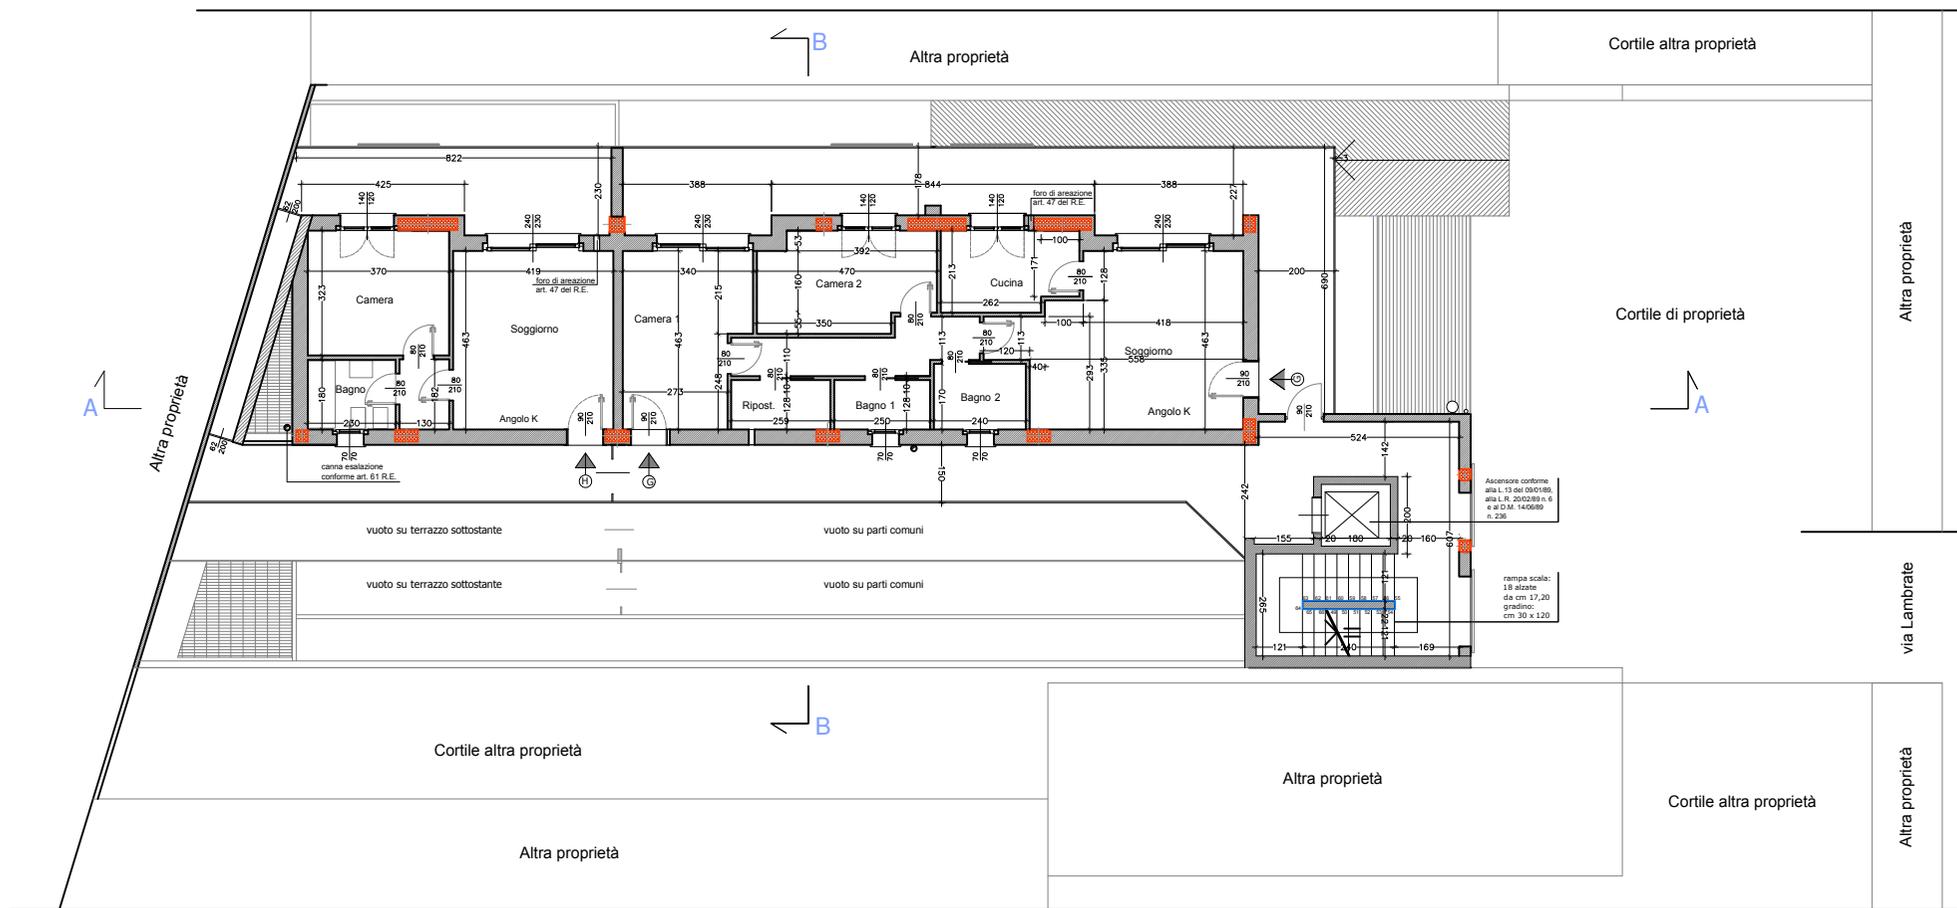

Demolizione di fabbricato artigianale  
Realizzazione di nuovo edificio residenziale - Milano - via Lambrate